



Situation 1:1000

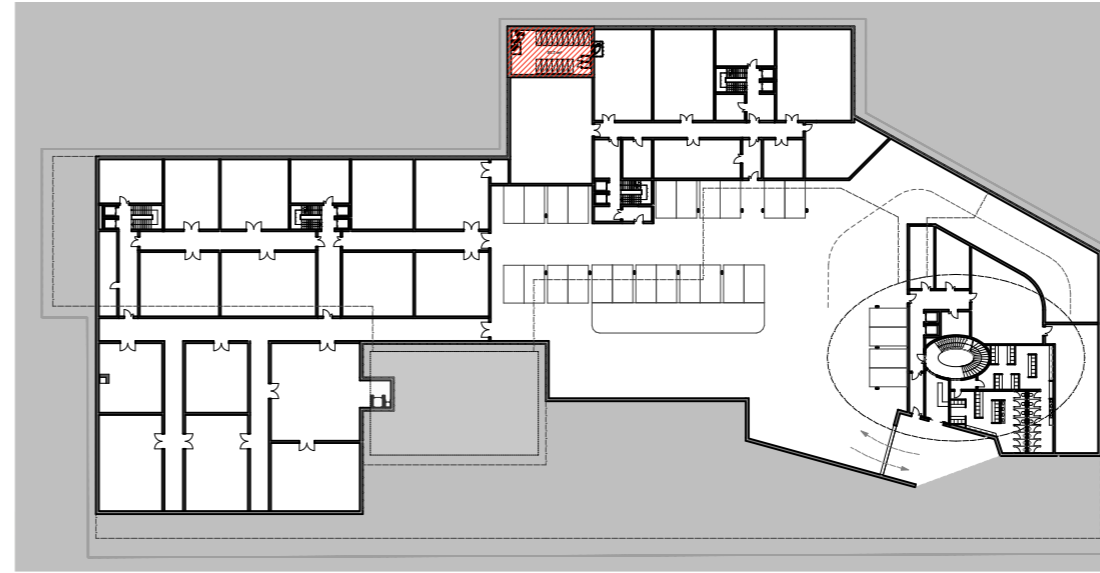


Grundriss -1 UG 1:1000

Schutzplatznachweis

Anzahl Zimmer	
Gebäude A	26
Gebäude C	9
Gebäude D	15
Gebäude F	5
Summe	55

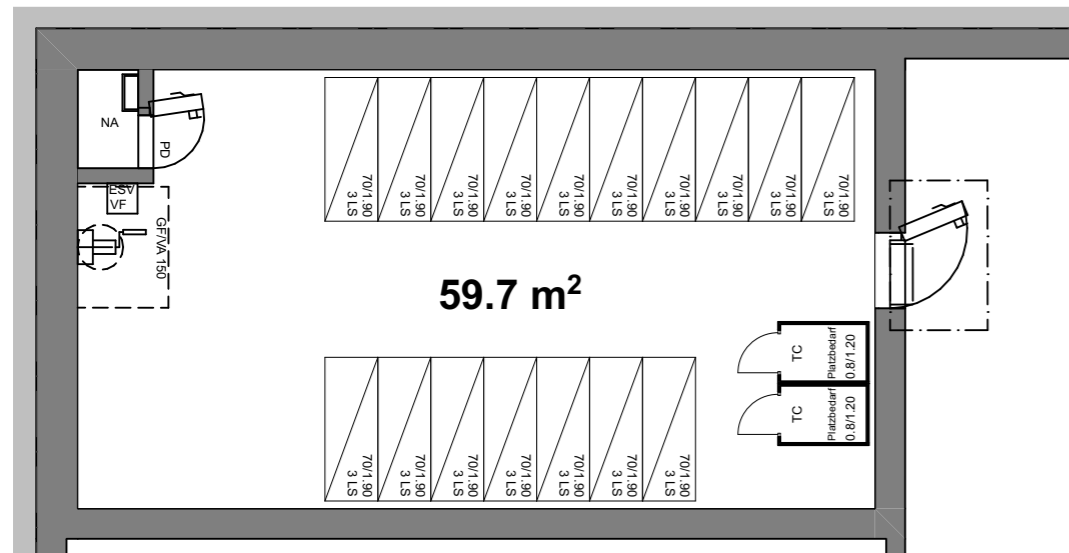

Grundriss - 1.UG 1:100

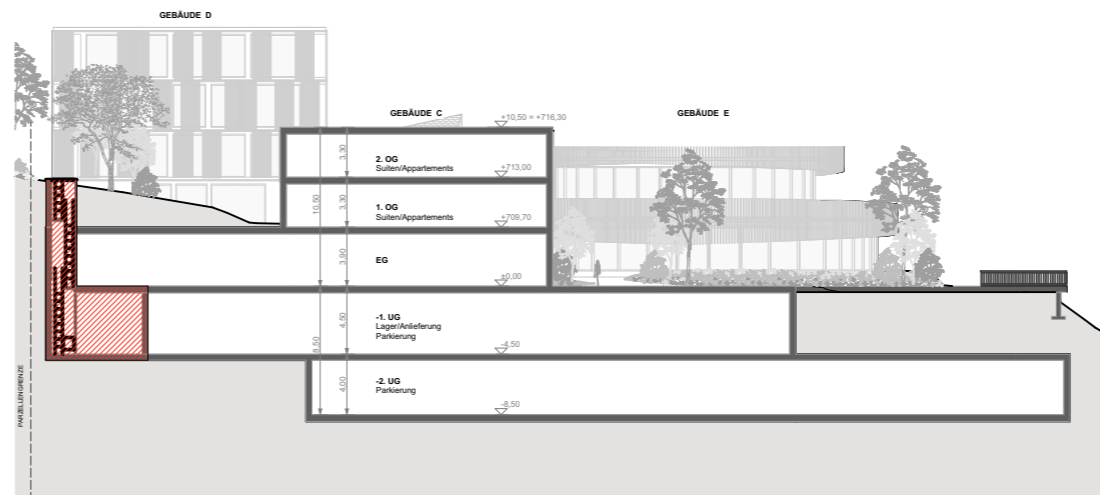

Schnitt Gebäude C 1:500

Anzahl Schutzplätze

benötigte Schutzplätze	
55 Zimmer x 0.67 =	36.85
=>	36 SP
proj. Schutzplätze	50 SP

Schutzraumangaben

Schutzplätze	50
Bodenfläche	59.7 m ²
Lichte Höhe	3.5 m
Volumen	209 m ³
Trockenkloset	2 Stk.
Notausstieg	1 Stk.

PLANNUMMER: 01	PLANTITEL: Schutzraum Grundriss + Schnitt	BAUVORHABEN: Kur- und Seminarhotel Feusisgarten, Feusisgartenstrasse 21, 8835 Feusisberg	MASSSTAB: 1:100	PLANGRÖSSE: A3	PROJEKTNUMMER:	DATUM: 24.10.2024
--------------------------	---	--	--------------------	-------------------	----------------	----------------------