



PLANNUMMER: 03	PLANTITEL: Modellfoto	BAUVORHABEN: Kurhotel Feusisgarten, Feusisgartenstrasse 21, 8835 Feusisberg	MASSSTAB:	PLANGROSSE: A3	PROJEKTNUMMER:	DATUM: 10.06.2024
-------------------	--------------------------	--	-----------	-------------------	----------------	----------------------

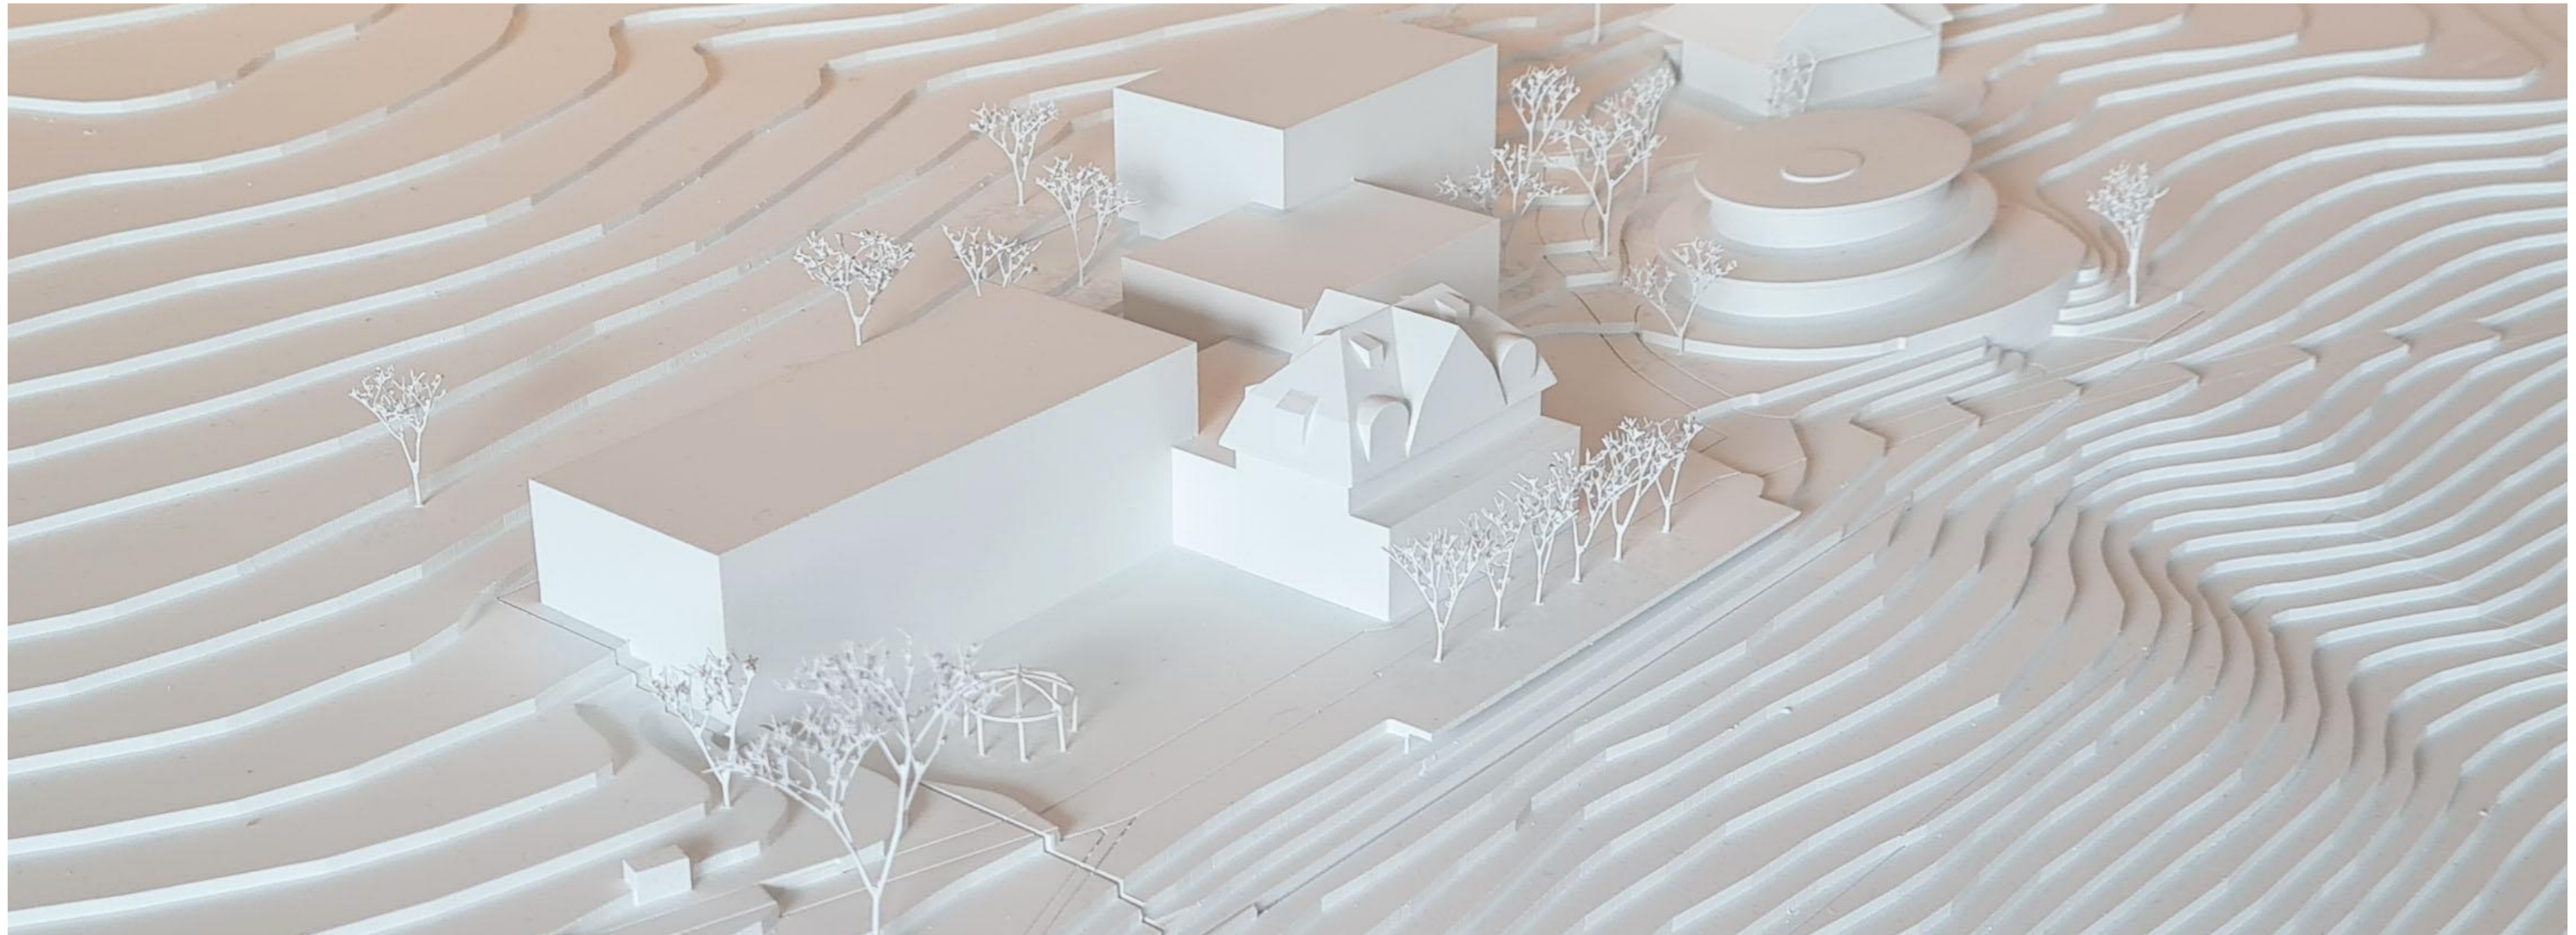

PLANNUMMER: 03	PLANTITEL: Modellfoto	BAUVORHABEN: Kurhotel Feusisgarten, Feusisgartenstrasse 21, 8835 Feusisberg	MASSSTAB:	PLANGRÖSSE: A3	PROJEKTNUMMER:	DATUM: 10.06.2024
-------------------	--------------------------	--	-----------	-------------------	----------------	----------------------

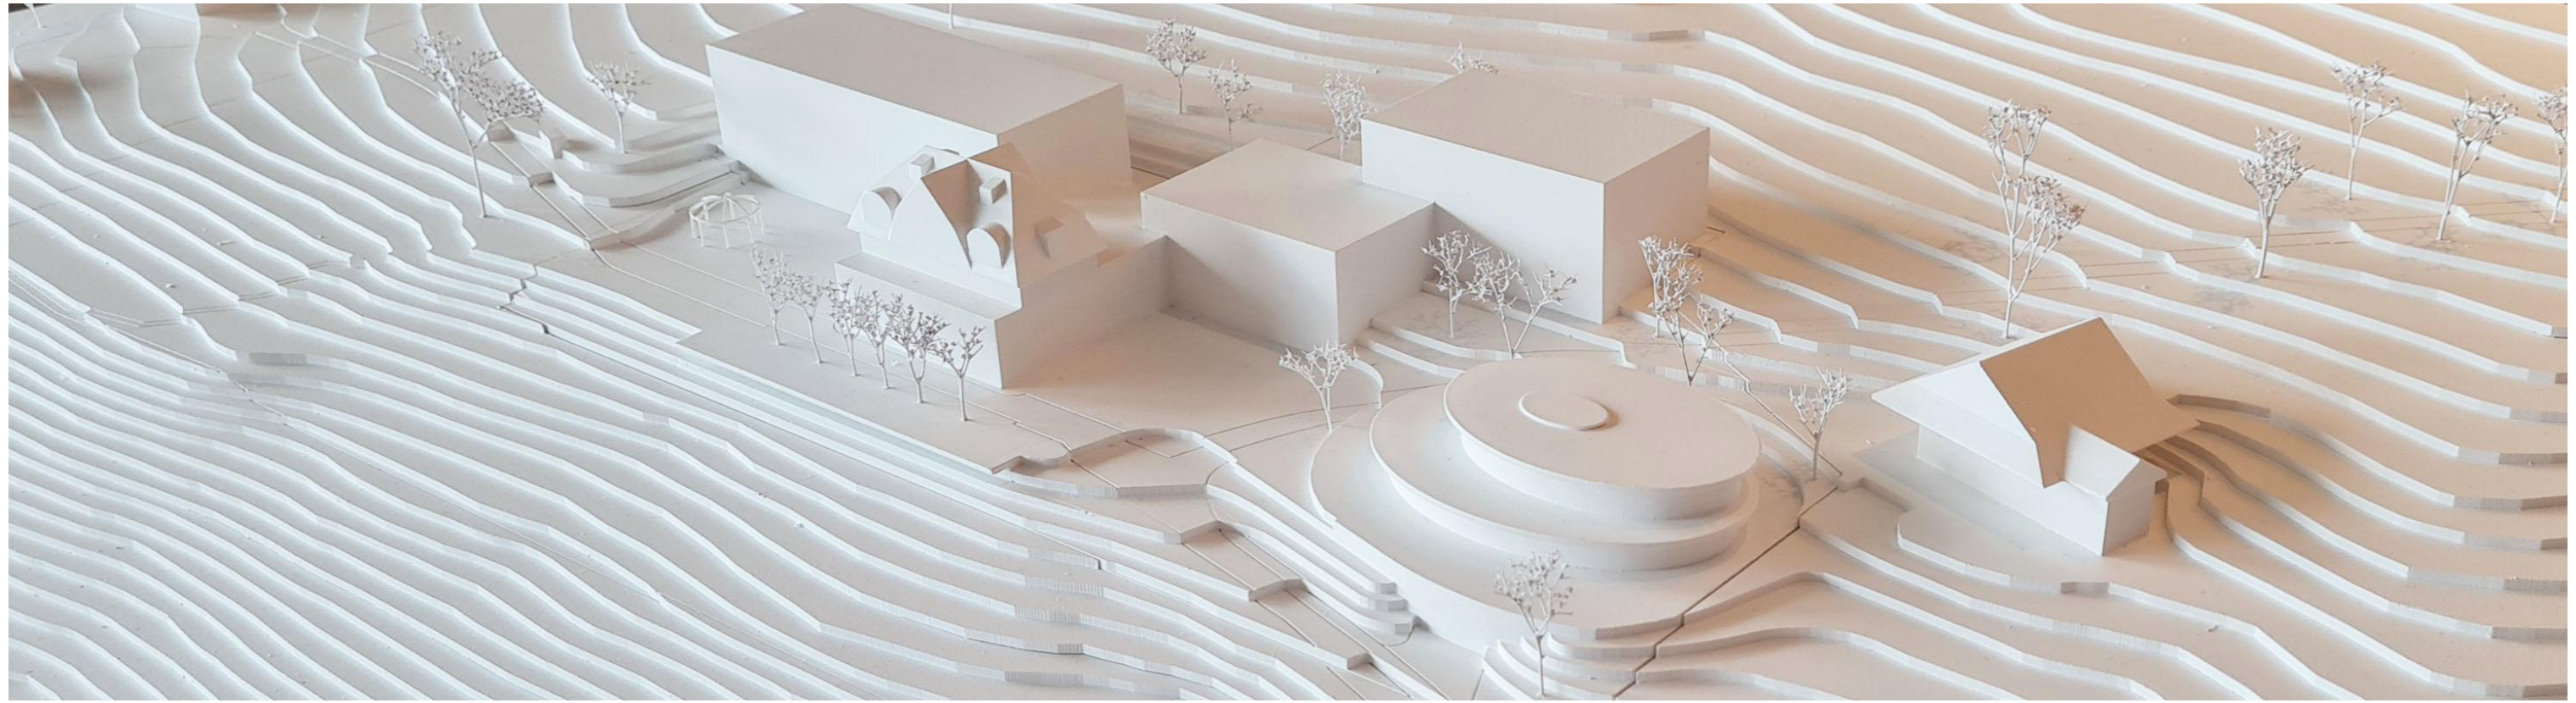

PLANNUMMER: 03	PLANTITEL: Modellfoto	BAUVORHABEN: Kurhotel Feusisgarten, Feusisgartenstrasse 21, 8835 Feusisberg	DATUM: 10.06.2024
--------------------------	---------------------------------	---	-----------------------------