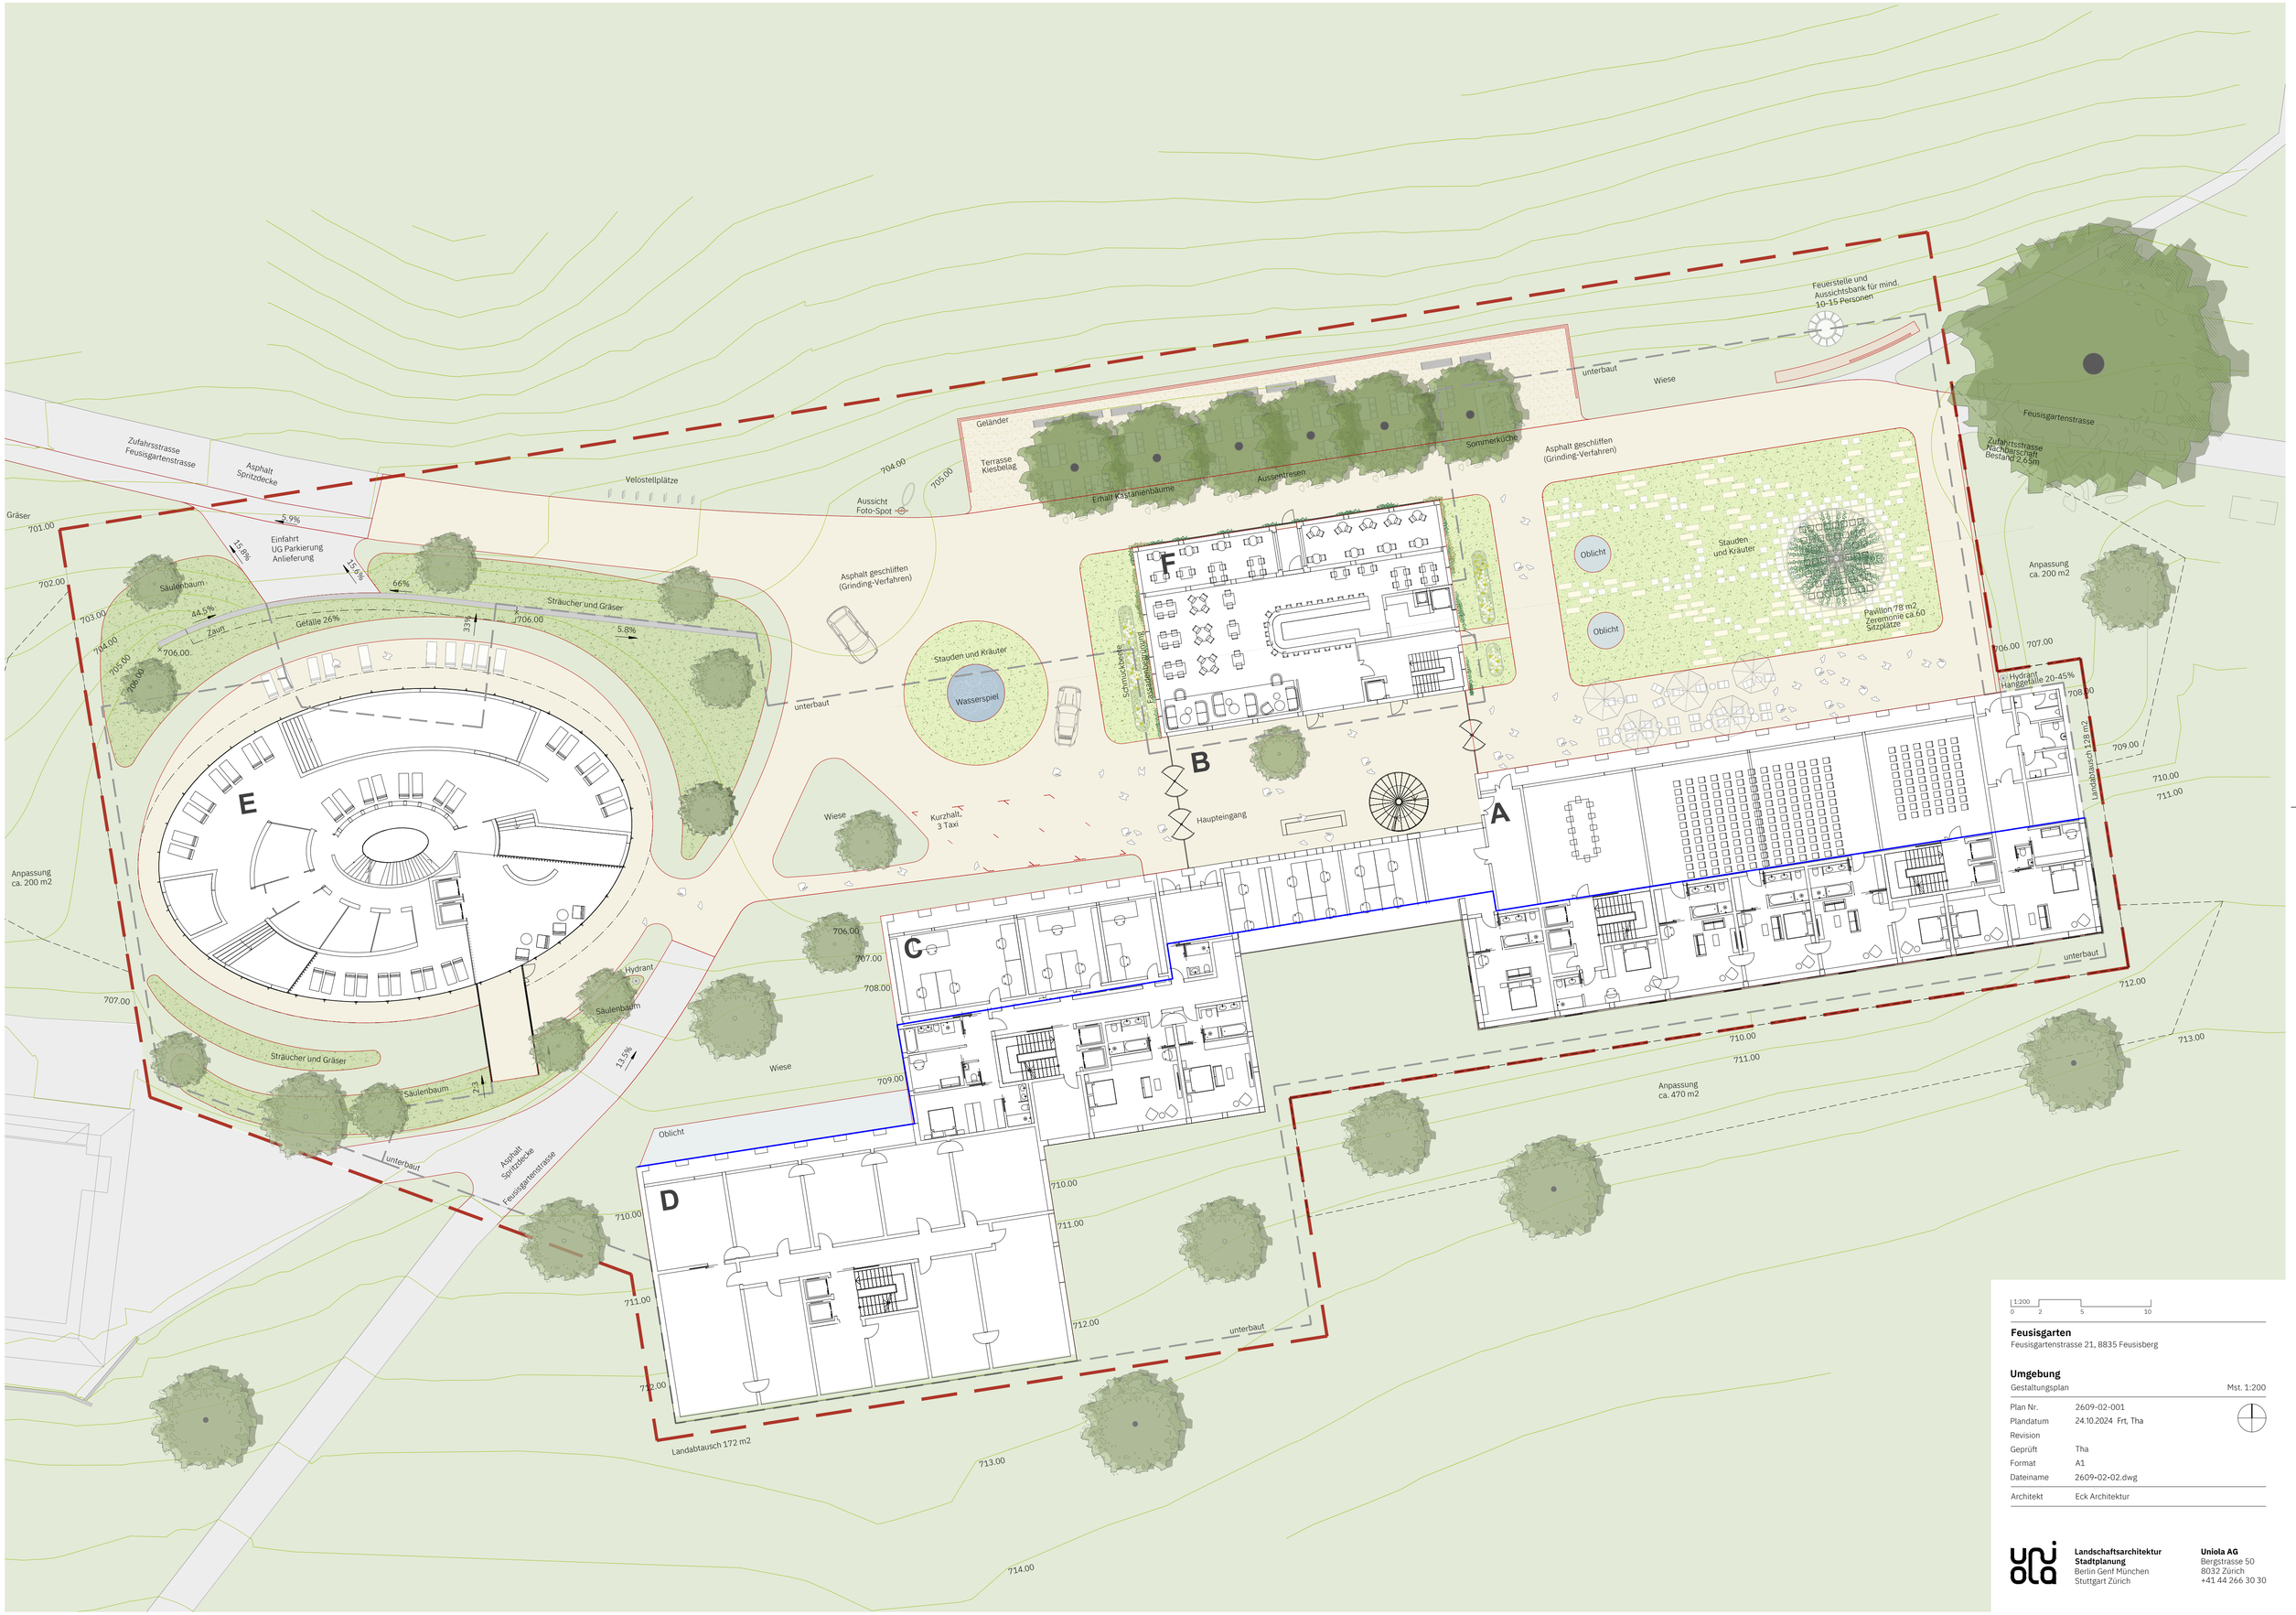

1:200
0 2 5 10

Feusisgarten
Feusisgartenstrasse 21, 8835 Feusisberg

Umgebung
Gestaltungsplan Mst. 1:200

Plan Nr.	2609-02-001
Plandatum	24.10.2024 Frt, Tha
Revision	
Geprüft	Tha
Format	A1
Dateiname	2609-02-02.dwg
Architekt	Eck Architektur

Landschaftsarchitektur Stadtplanung
Berlin Genf München
Stuttgart Zürich

Uniola AG
Bergstrasse 50
8032 Zürich
+41 44 266 30 30