


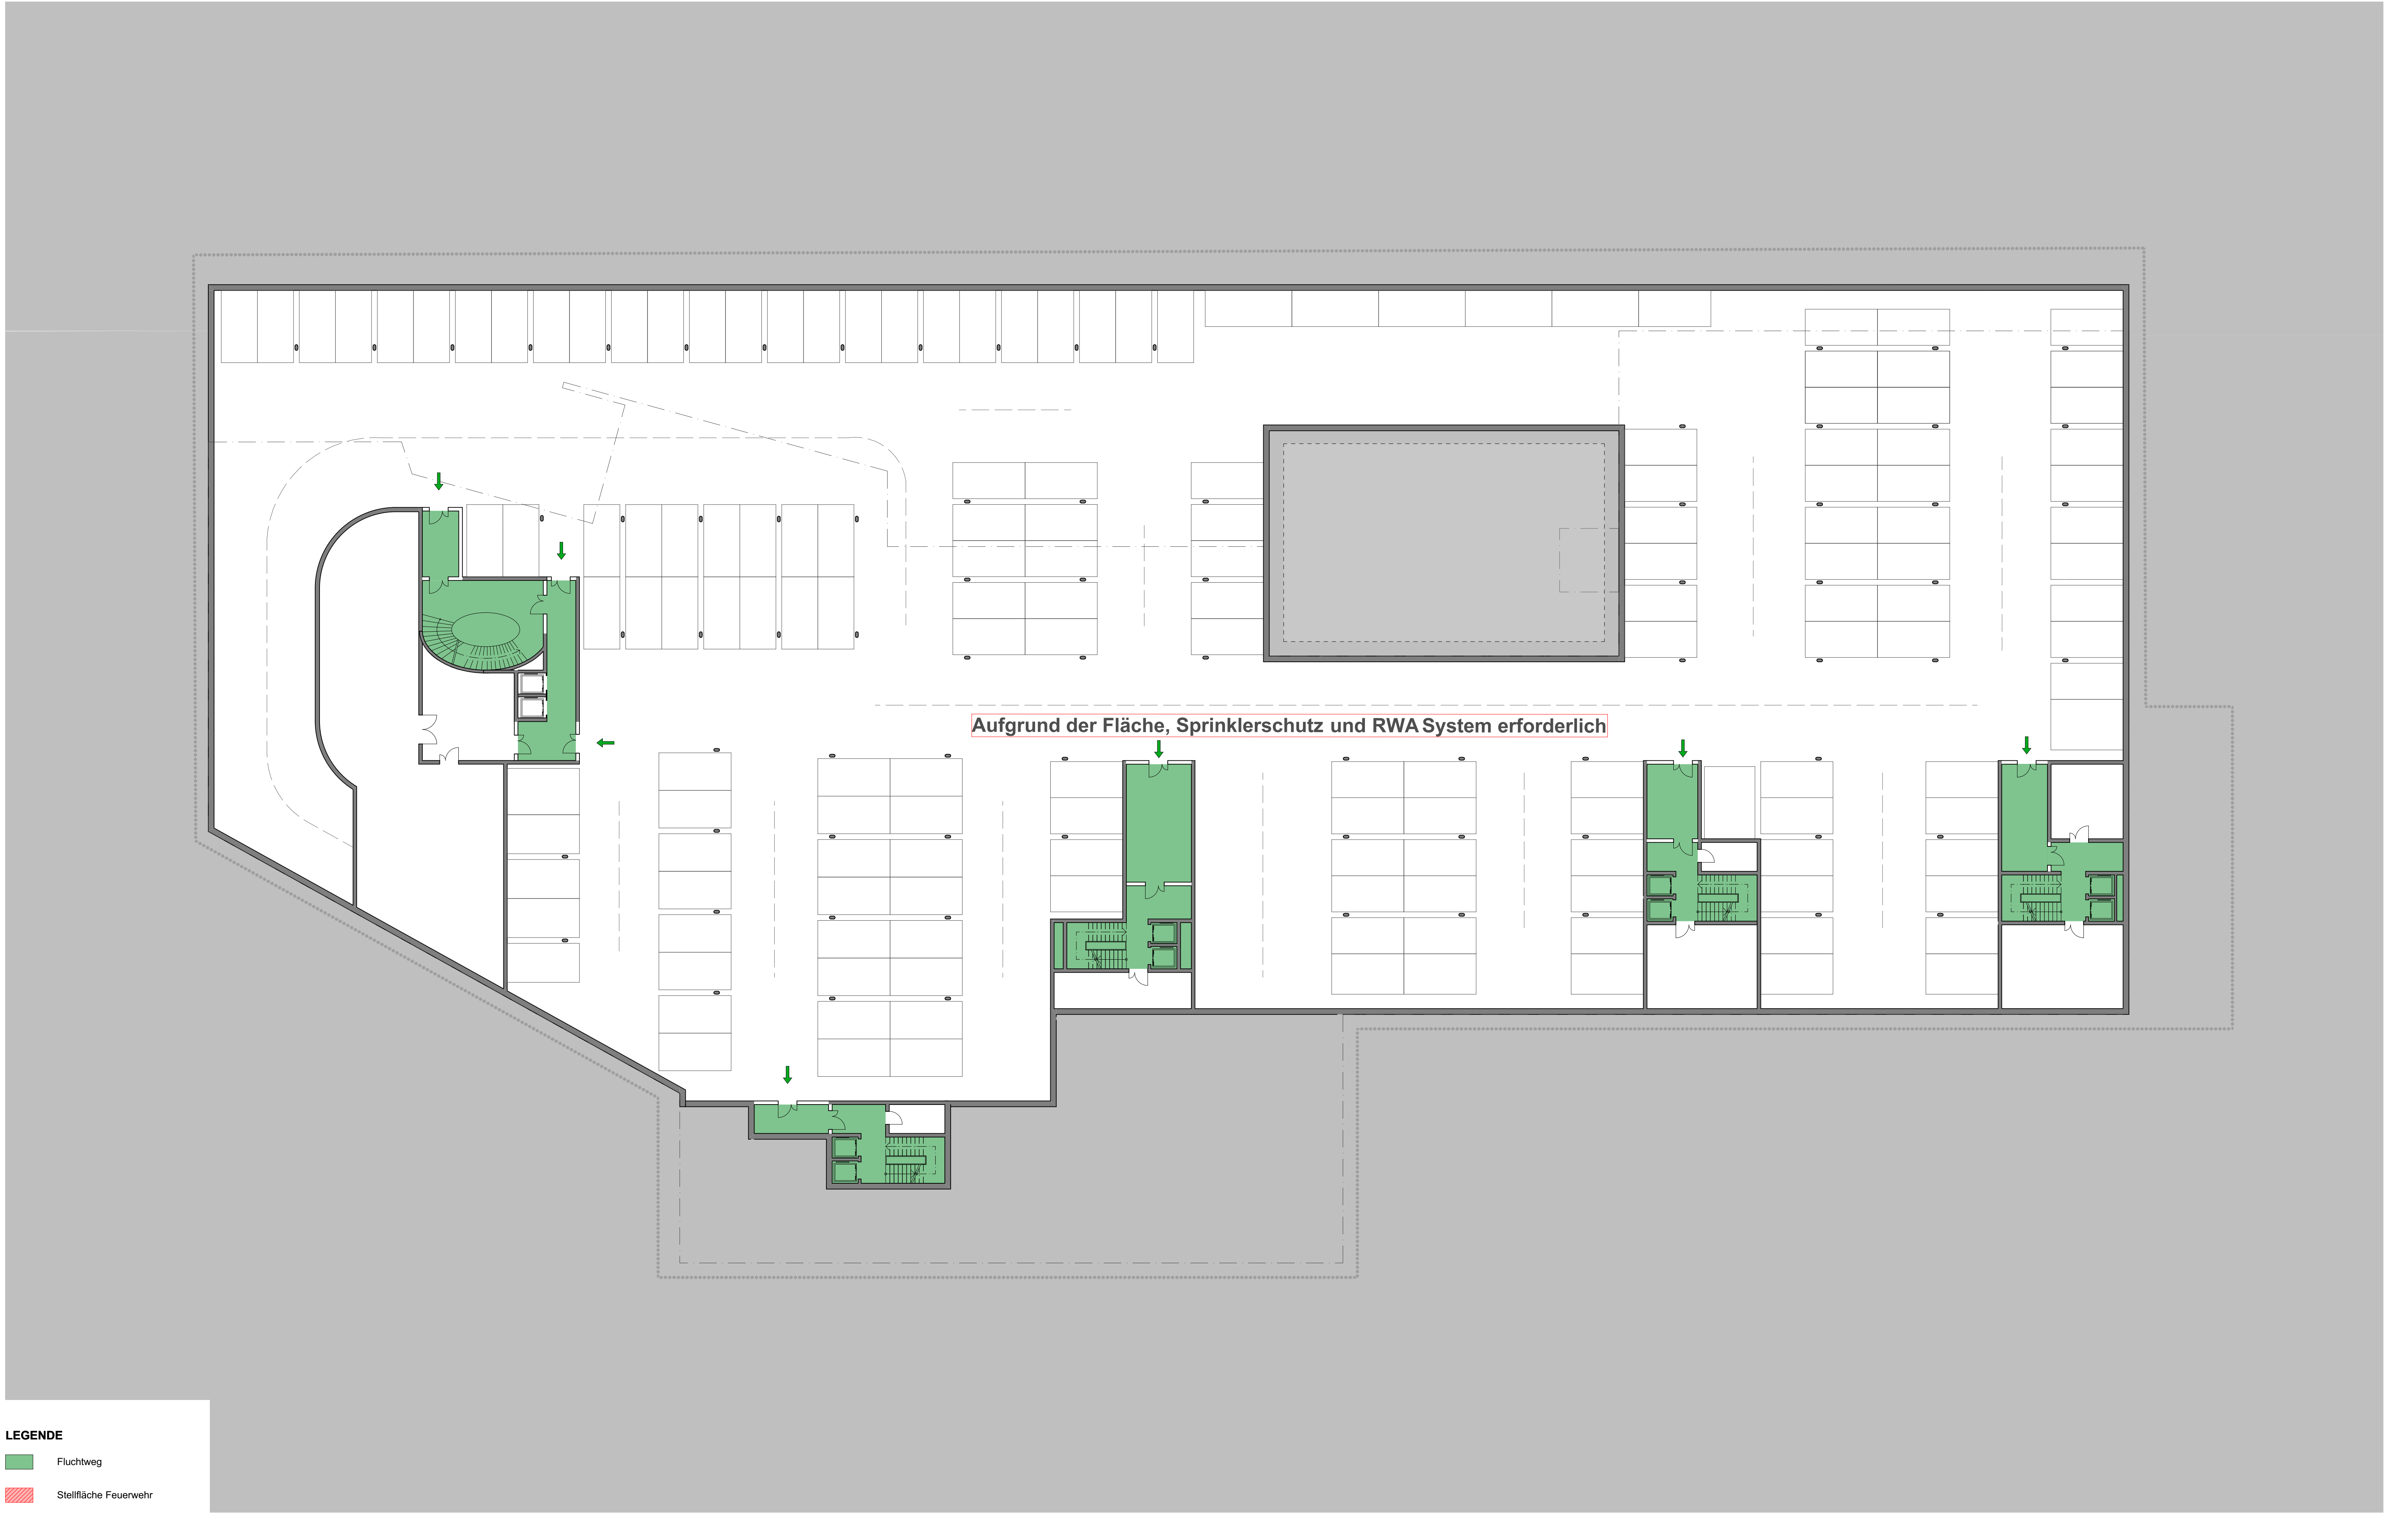

LEGENDE

Fluchtweg

Stellfläche Feuerwehr

N

0510 m

PLANKLAMMER: 01

PLANTITEL: Richtprojekt -2.UG Brandschutz

BAUVORHABEN: Kur- und Seminarhotel Feusisgarten, Feusisgartenstrasse 21, 8835 Feusisberg


MASSTAB: 1:200

PLANKGRÖSSE: A1

DATUM: 24.10.2024

CHRISTIAN ECKARCHITEKTUR GmbH



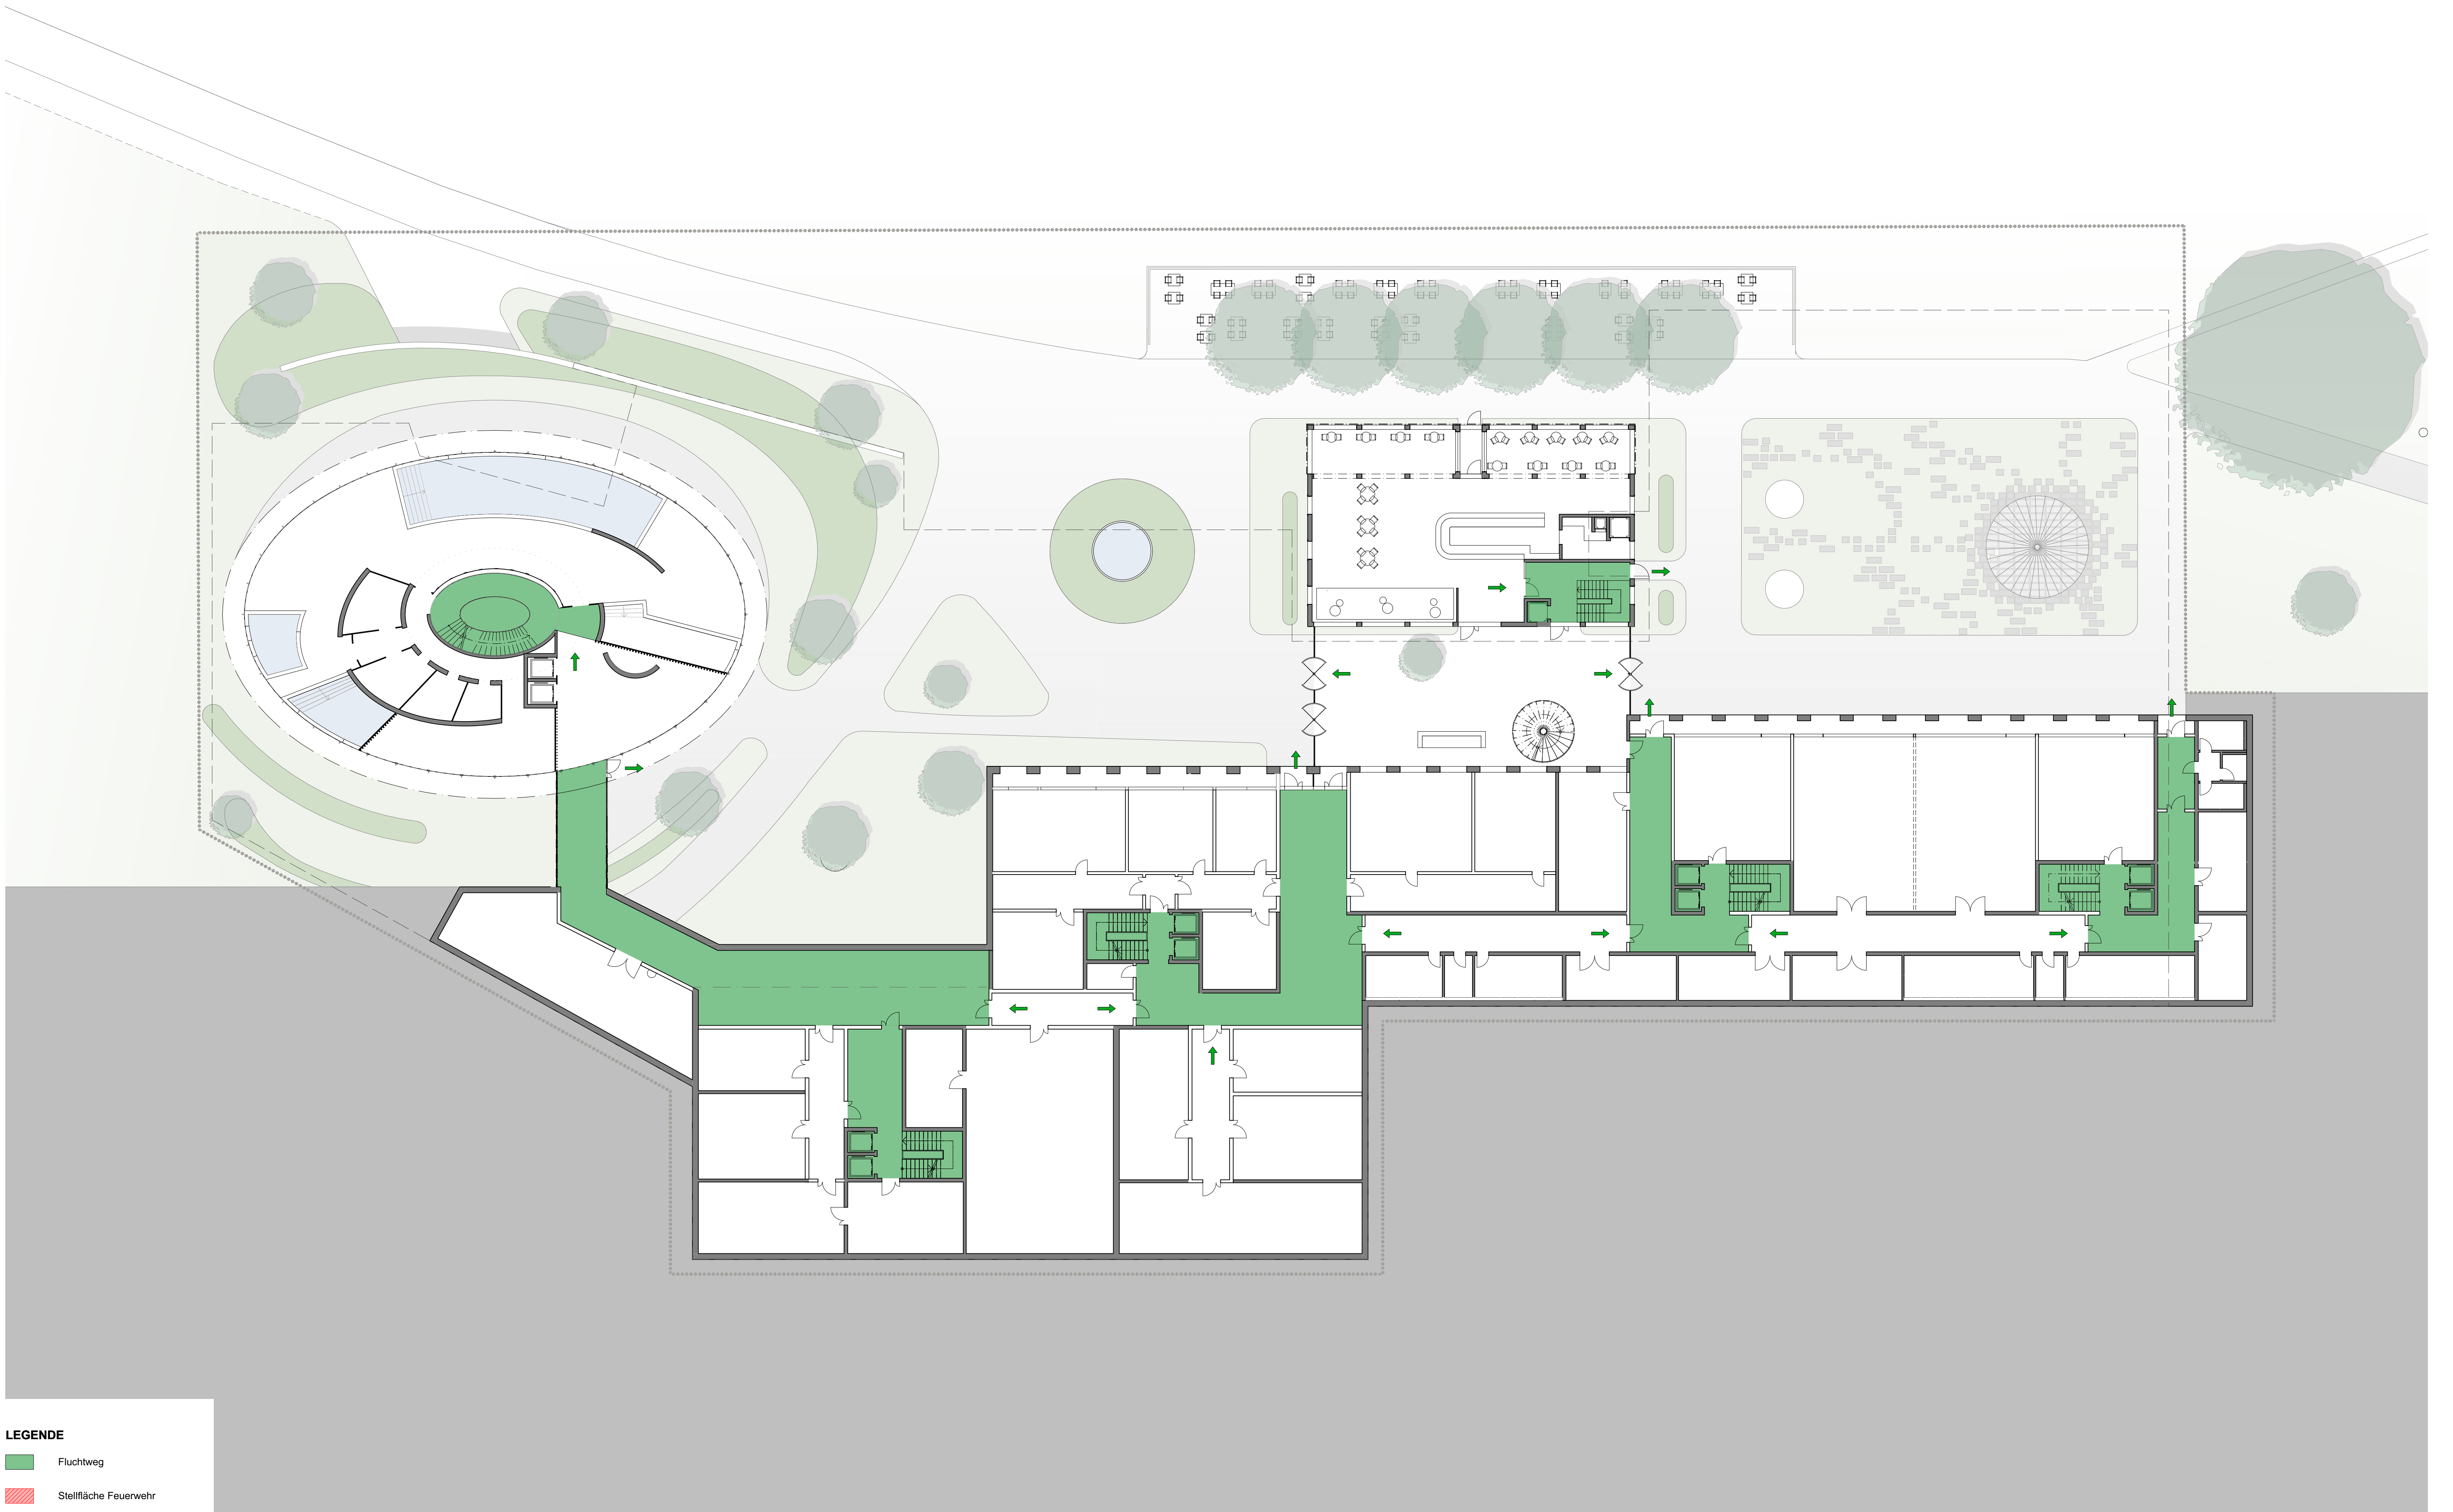

LEGENDE

Fluchtweg

Stellfläche Feuerwehr

N

0 5 10 m

PLANKRÄFTIG: 03

PLANTITEL: Richtprojekt Erdgeschoss Brandschutz

BAUVORHABEN: Kur- und Seminarhotel Feusisgarten, Feusisgartenstrasse 21, 8835 Feusisberg

MASSSTAB: 1:200

PLANGRÖSSE: A1


DATUM: 24.10.2024

CHRISTIAN ECK ARCHITEKTUR GmbH



LEGENDE

-  Fluchtweg
-  Stellfläche Feuerwehr

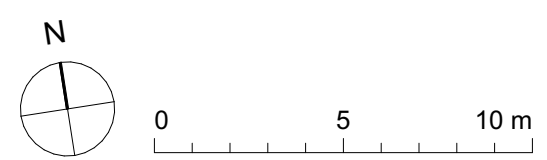




LEGENDE

 Fluchtweg

 Stellfläche Feuerwehr

N

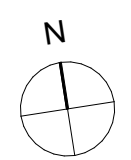

0 5 10 m






LEGENDE

- Fluchtweg
- Stellfläche Feuerwehr




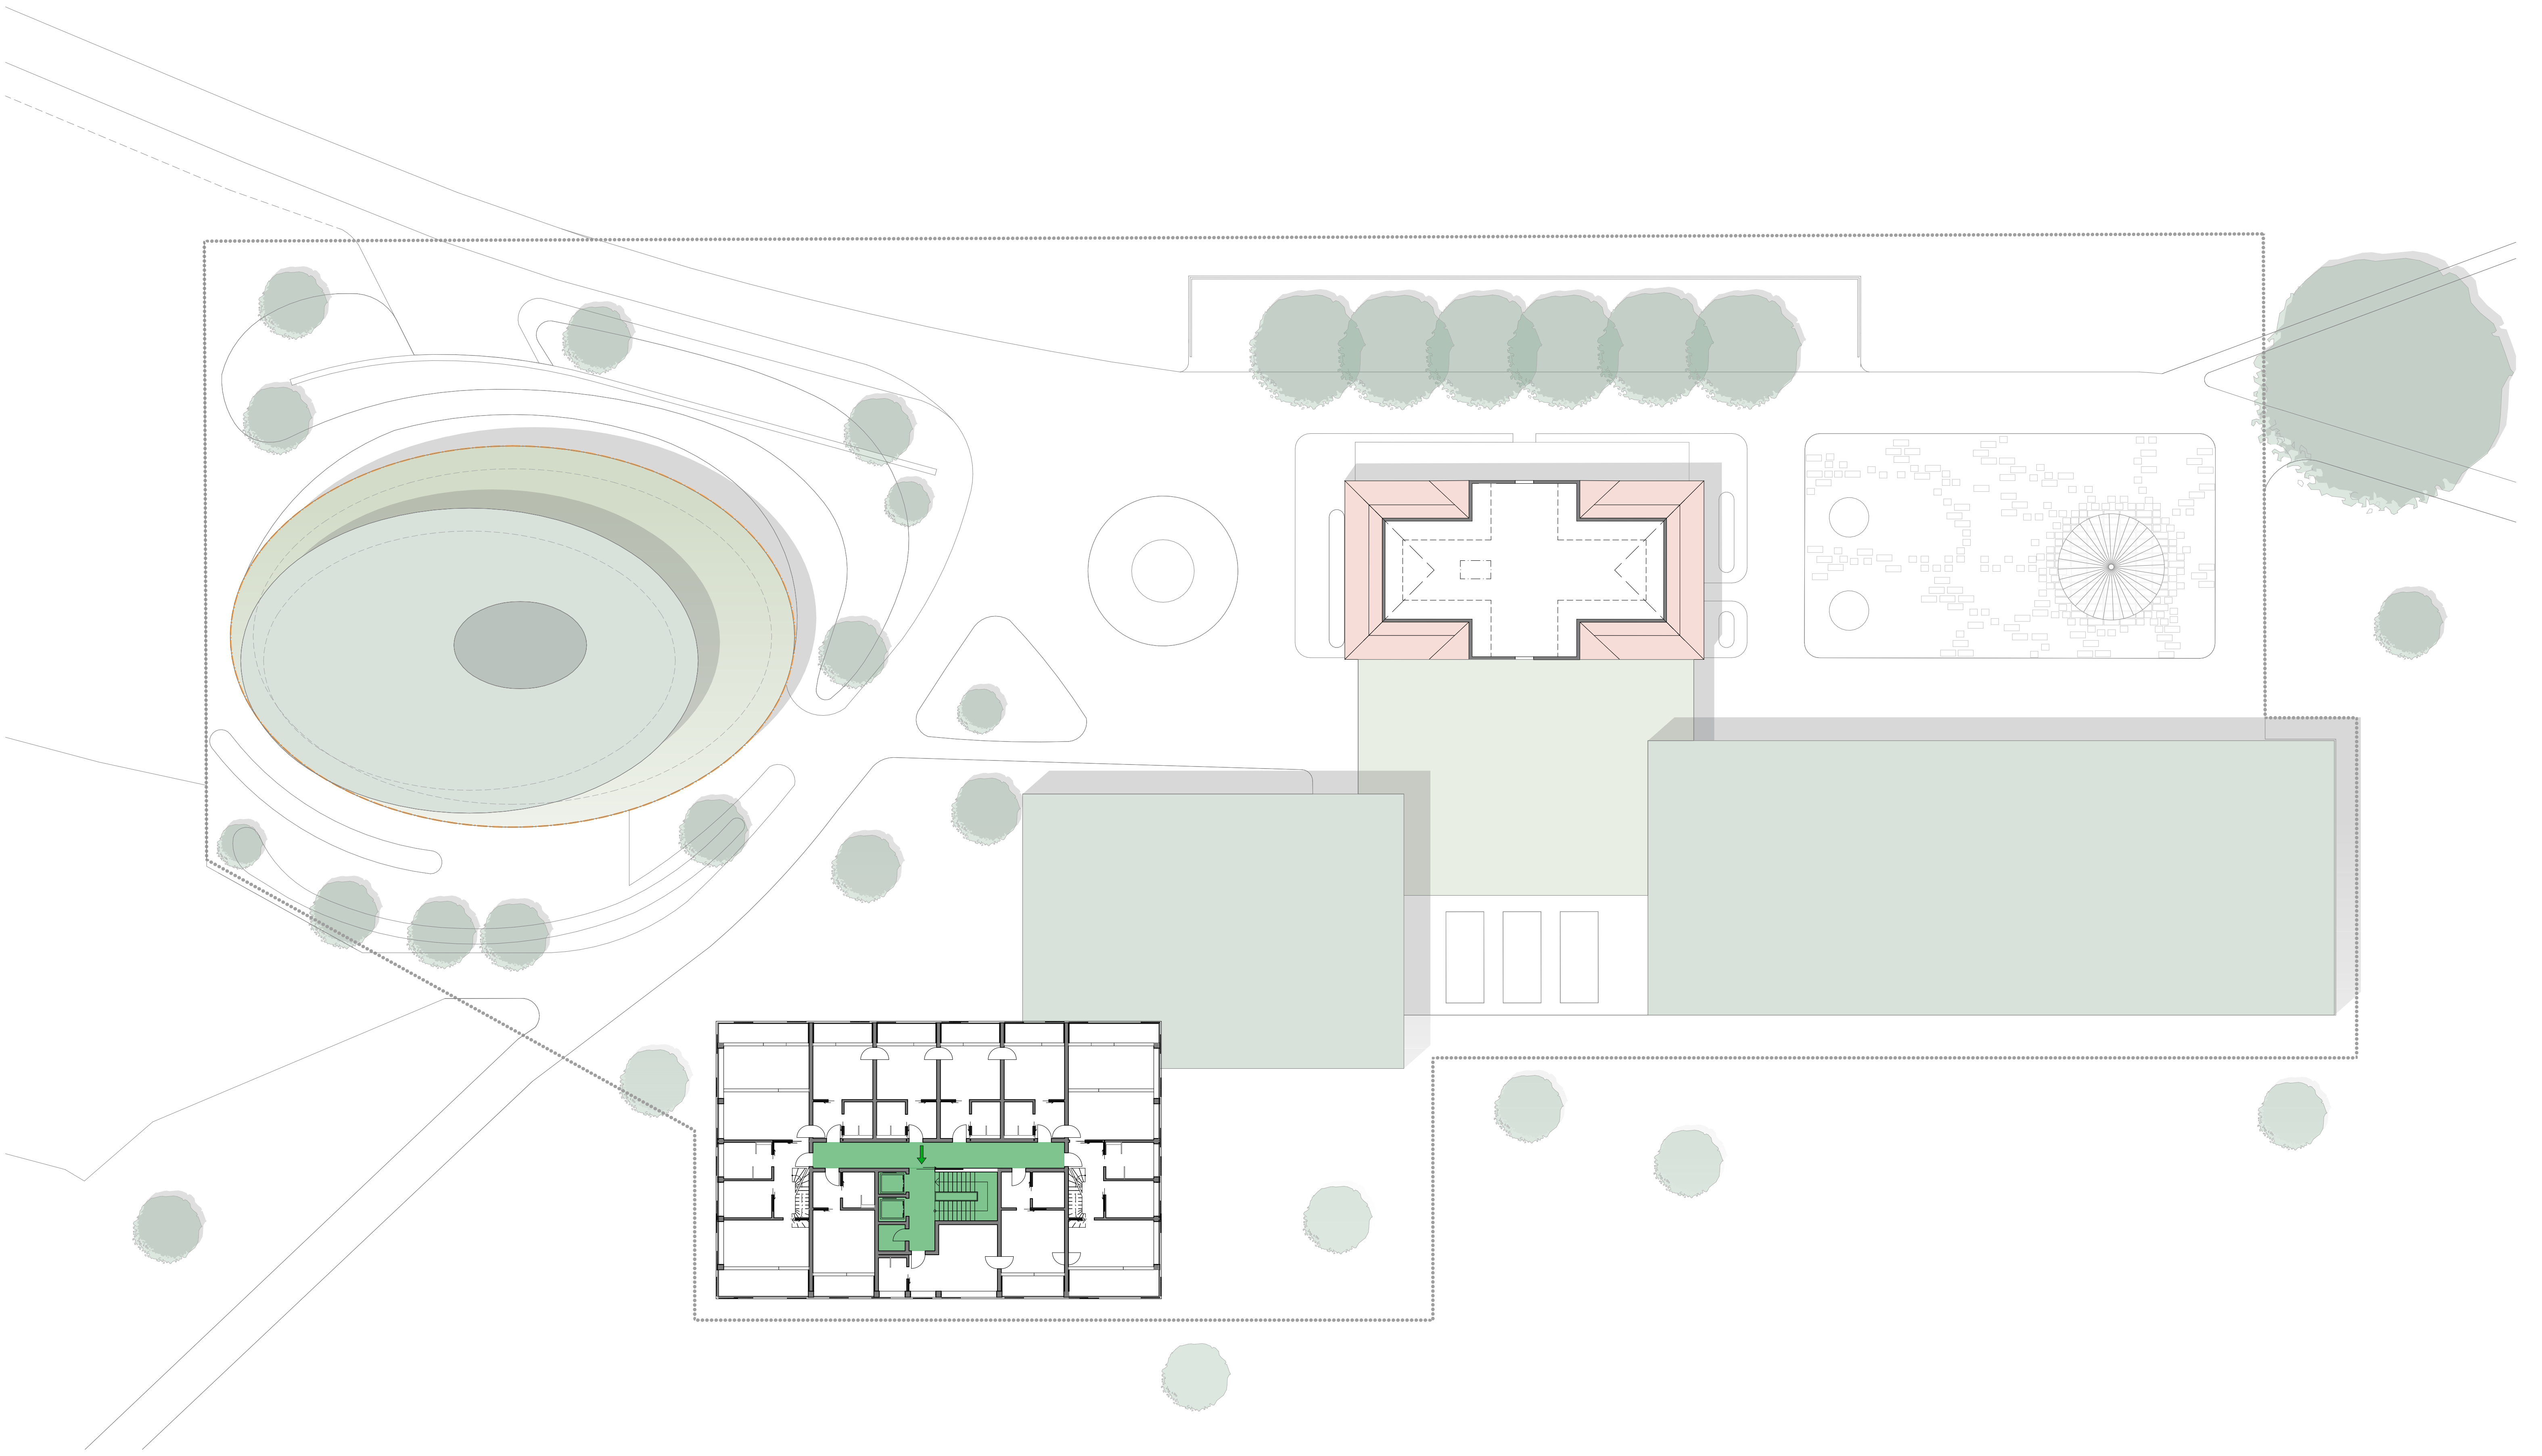

LEGENDE

- Fluchtweg
- Stellfläche Feuerwehr




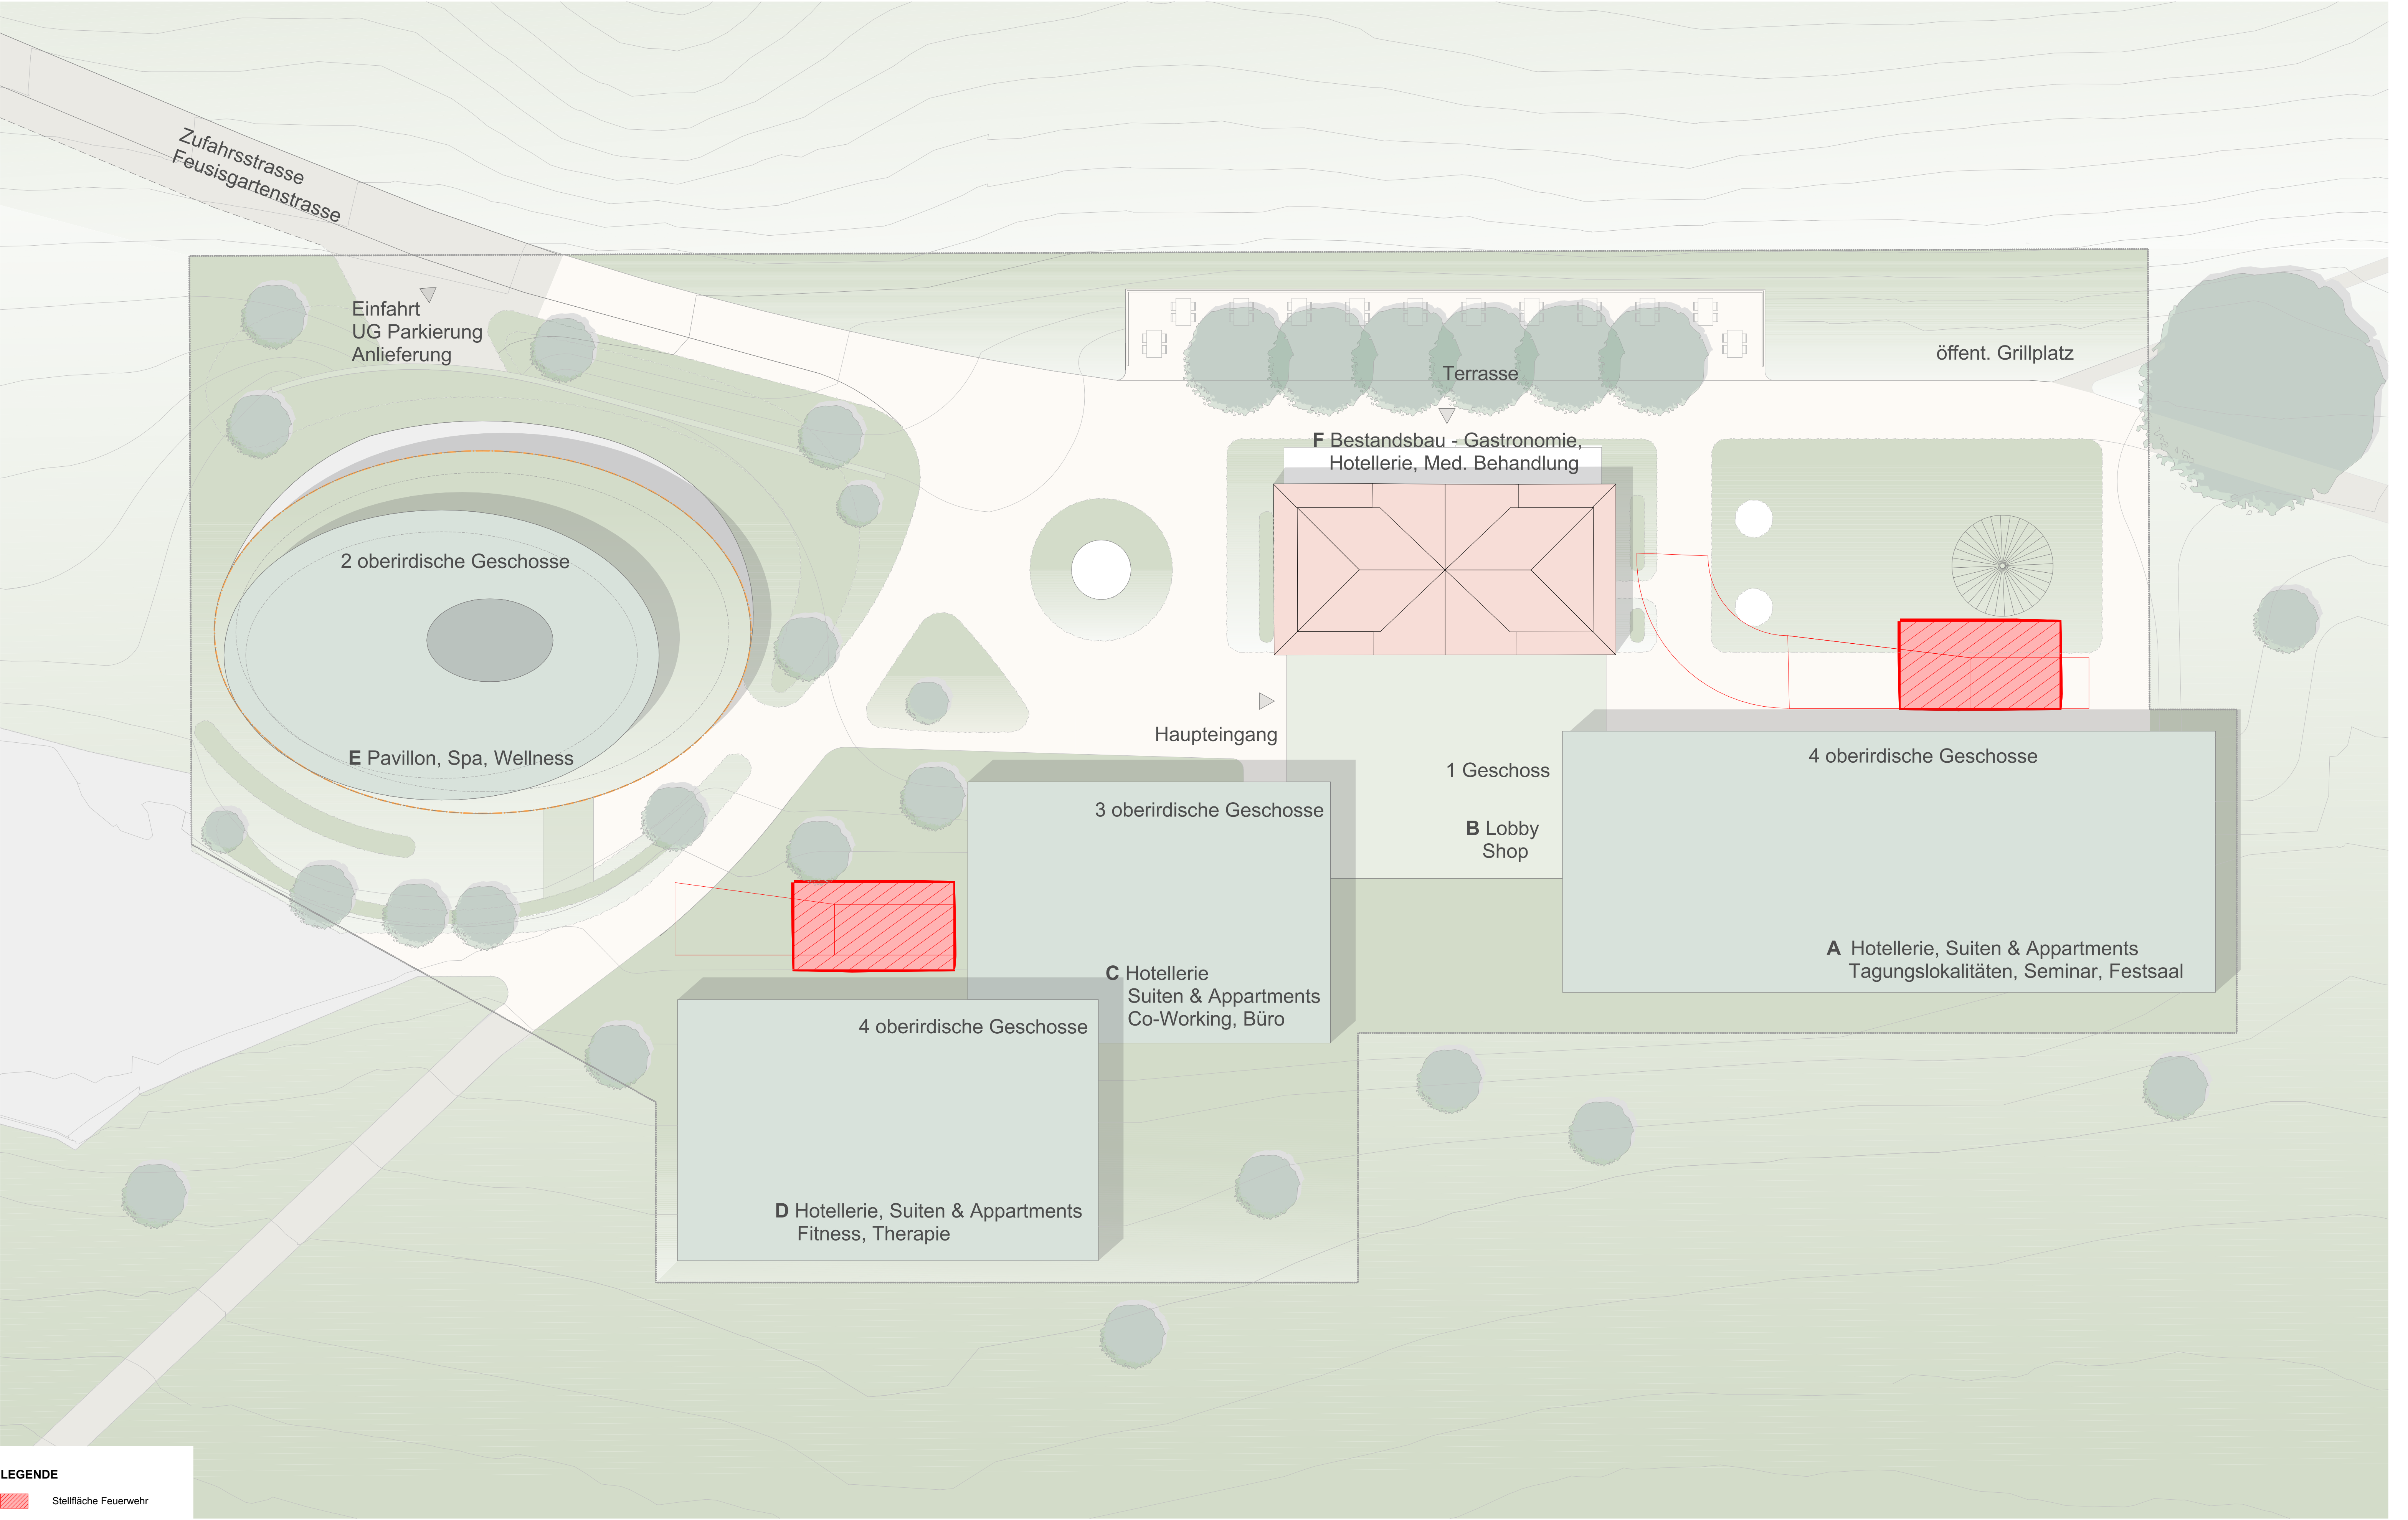

LEGENDE

 Stellfläche Feuerwehr

N

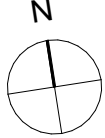

0 5 10 m

PLANNUMMER: 08

PLANTITEL: Richtprojekt Situationsplan Brandschutz

BAUVORHABEN: Kur- und Seminarhotel Feusisgarten, Feusisgartenstrasse 21, 8835 Feusisberg

MASSSTAB: 1:200

PLANGRÖSSE: A1

DATUM: 24.10.2024

CHRISTIAN ECK ARCHITEKTUR GmbH